


PLANO DE LA SALA DE EXPOSICIONES KULTUR LEIOA

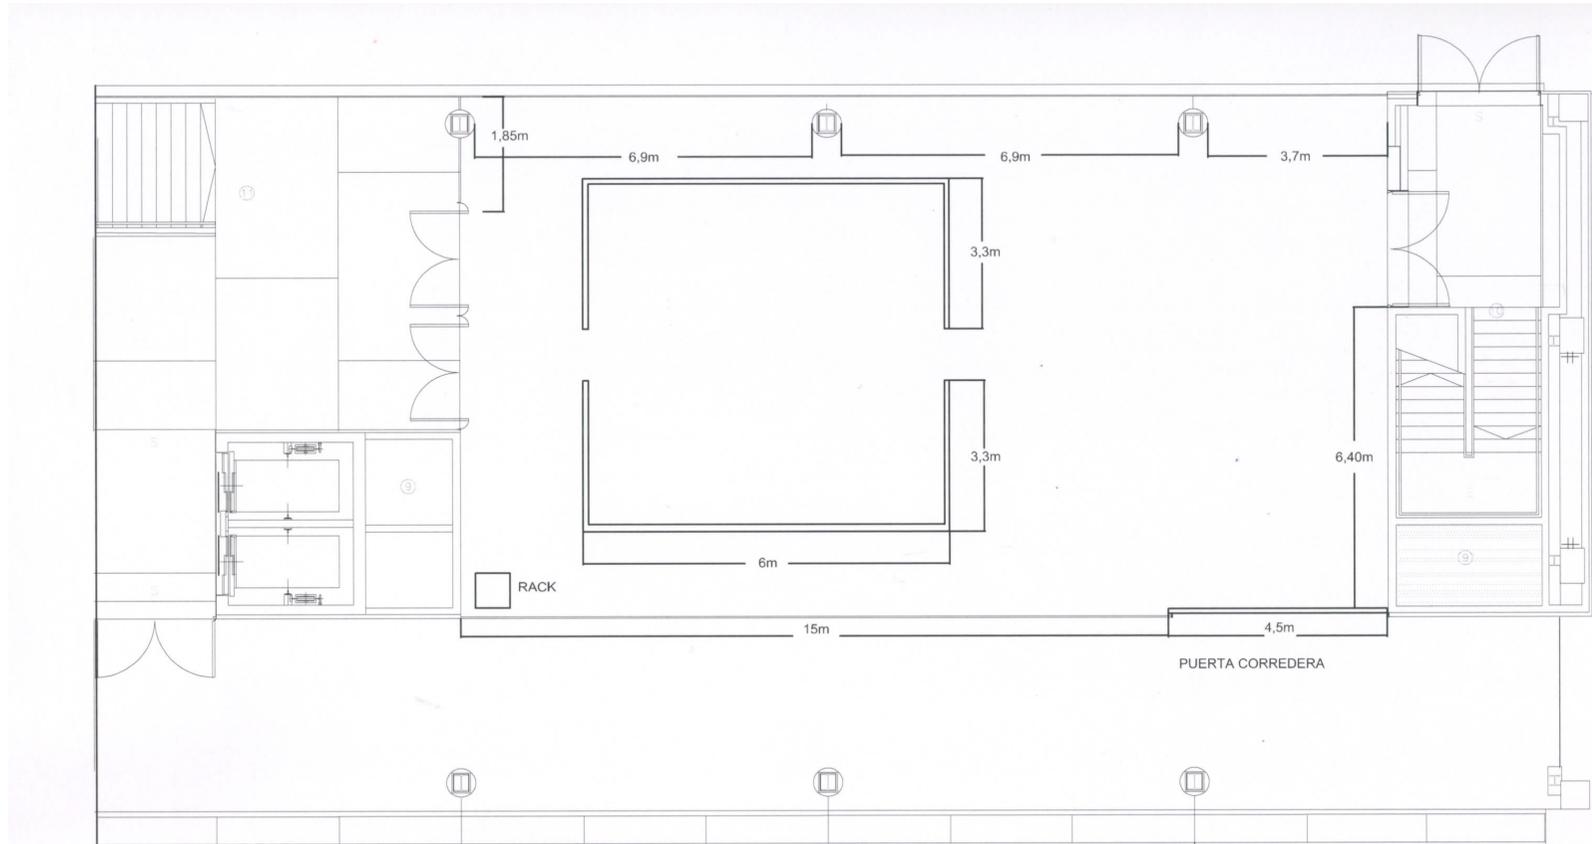

Ubicación de sala: planta 0 de Kultur Leioa, accesible desde las plazas José Ramón Añetxe y Errekalde, a las que se abre a través de sus paredes acristaladas.

Superficie total de la sala: 200m²

Altura de sala desde 2,5 metros hasta 6 m, repartidos al 50% de la superficie total.

| | | |
|--|---|---------------|
| Metros lineales de pared para instalar obra: | Recinto cerrado: | 50,25m |
| | Pared frontal: | 6,40m |
| | 6 Paredes móviles de DM de 2,10m x 2,60m x 45cm | 26m |
| | TOTAL | 82,65m |

La sala dispone de vitrinas y peanas.

Gancho para colgar elementos, hasta 500 kg

Proyector 3.000 lumens

Punto de información

Audio con amplificación e hilo musical

Suelo de pizarra, color gris oscuro

Paredes móviles con iluminación propia

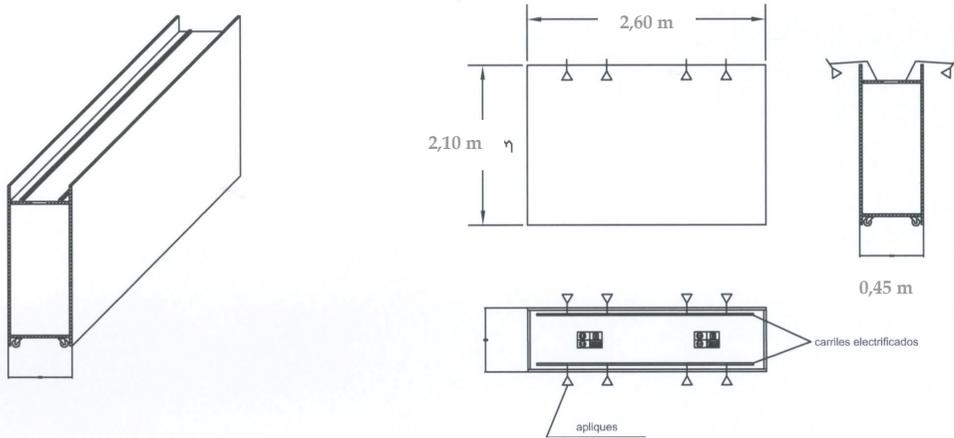


Imagen de la sala desde la plaza J.R. Añetxe



Recinto cerrado y paredes móviles



Paredes móviles, vitrinas y recinto cerrado

